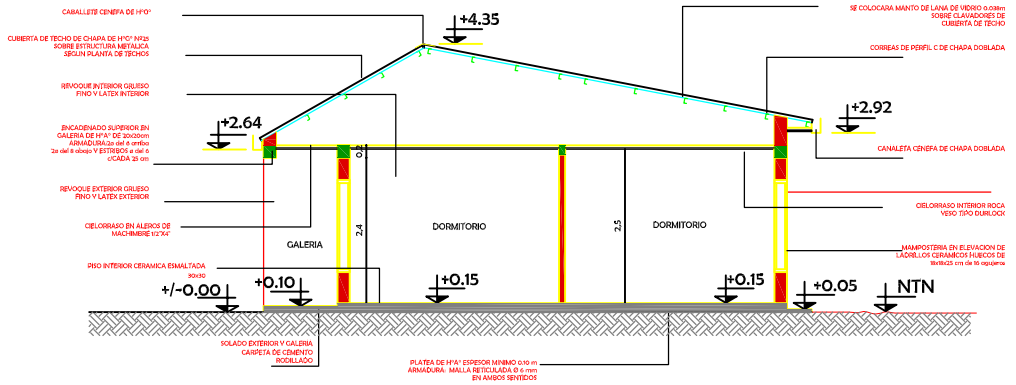

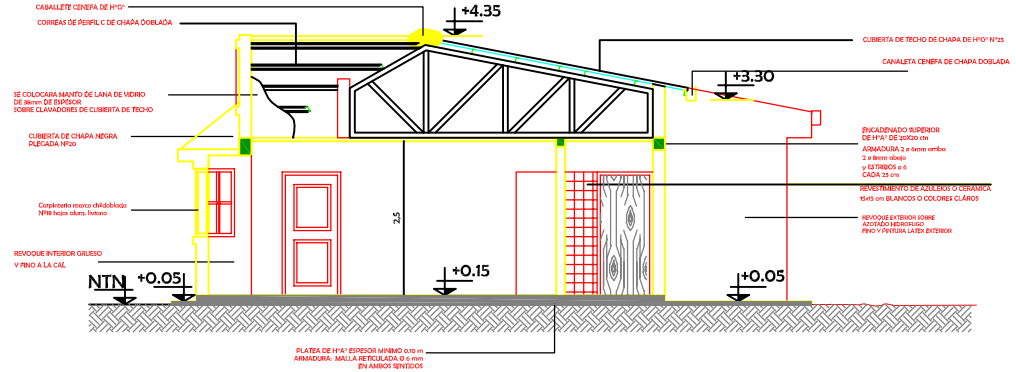

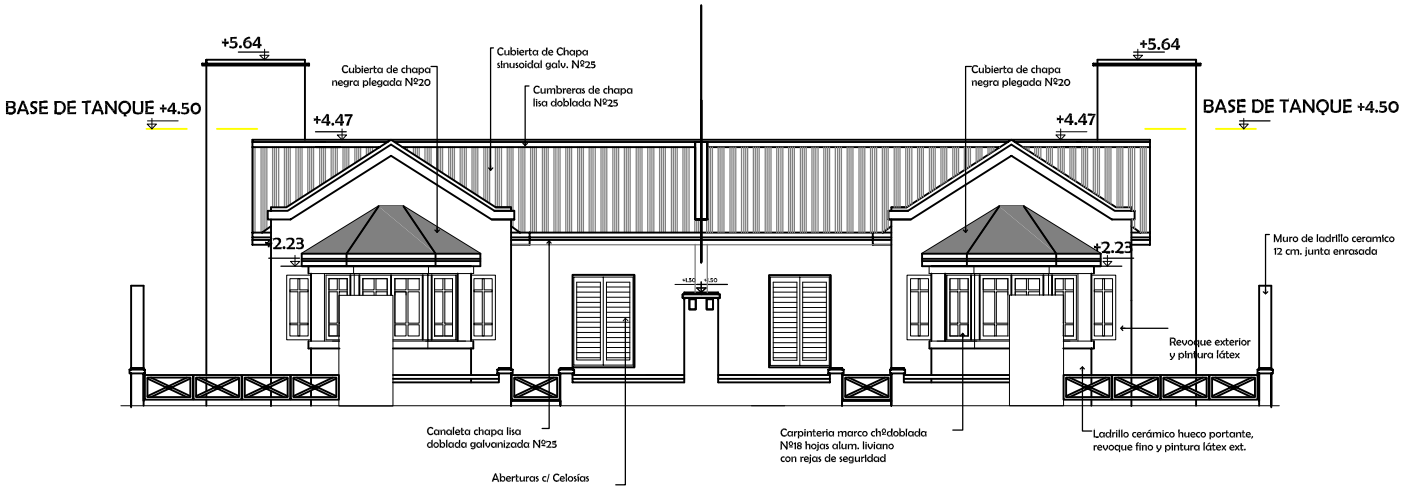

INDO
SOCIEDAD ANONIMA

INSTITUTO PROVINCIAL DE DESARROLLO HABITACIONAL - IPRODHA

PROTOTIPO FINANCIAMIENTO COMPARTIDO

PLANO DE:

CORTES - VISTAS

ESCALA: 1:75

PROYECTO: JULIO 2009

05